
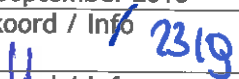









Advies aan college van B&W


Onderwerp: Verzoek tot het wijzigen van de vorm van het bouwvlak Bossestraat 145 te Vogelwaard.	Nummer: AV/16.0629
Voorstel: Definitief medewerking verlenen nu de procedure "wijzigingsbevoegdheid als bedoeld in artikel 3.6.2 van het bestemmingsplan Buitengebied Hulst" is afgerond.	Behandelend ambtenaar: A. van de Broucke 
	Taakveld: Ruimtelijke ontwikkeling
	Tel nr.: 0114 389252
	Datum: 23 september 2016
Advies afdelingshoofden:	Akkoord / Info  2319
Portefeuillehouder: Wethouder J.P. Hageman	Akkoord / Info 
Aantekening secretaris:	
Concept-raadsvoorstel bijgevoegd: Nee	WKPB: Nee

	SECR	BM	JP H	AT	F v D	D v D
Info						
Accoord						
Bespreken						
Besluit:						

4 OKT 2016

PANGEPAST BOUWBLOK
(1,17 Ha)

SITUATIE :
 GEMEENTE : HULST
 SECTIE : O NR. : 989
 SCHAAL : 1 : 2000

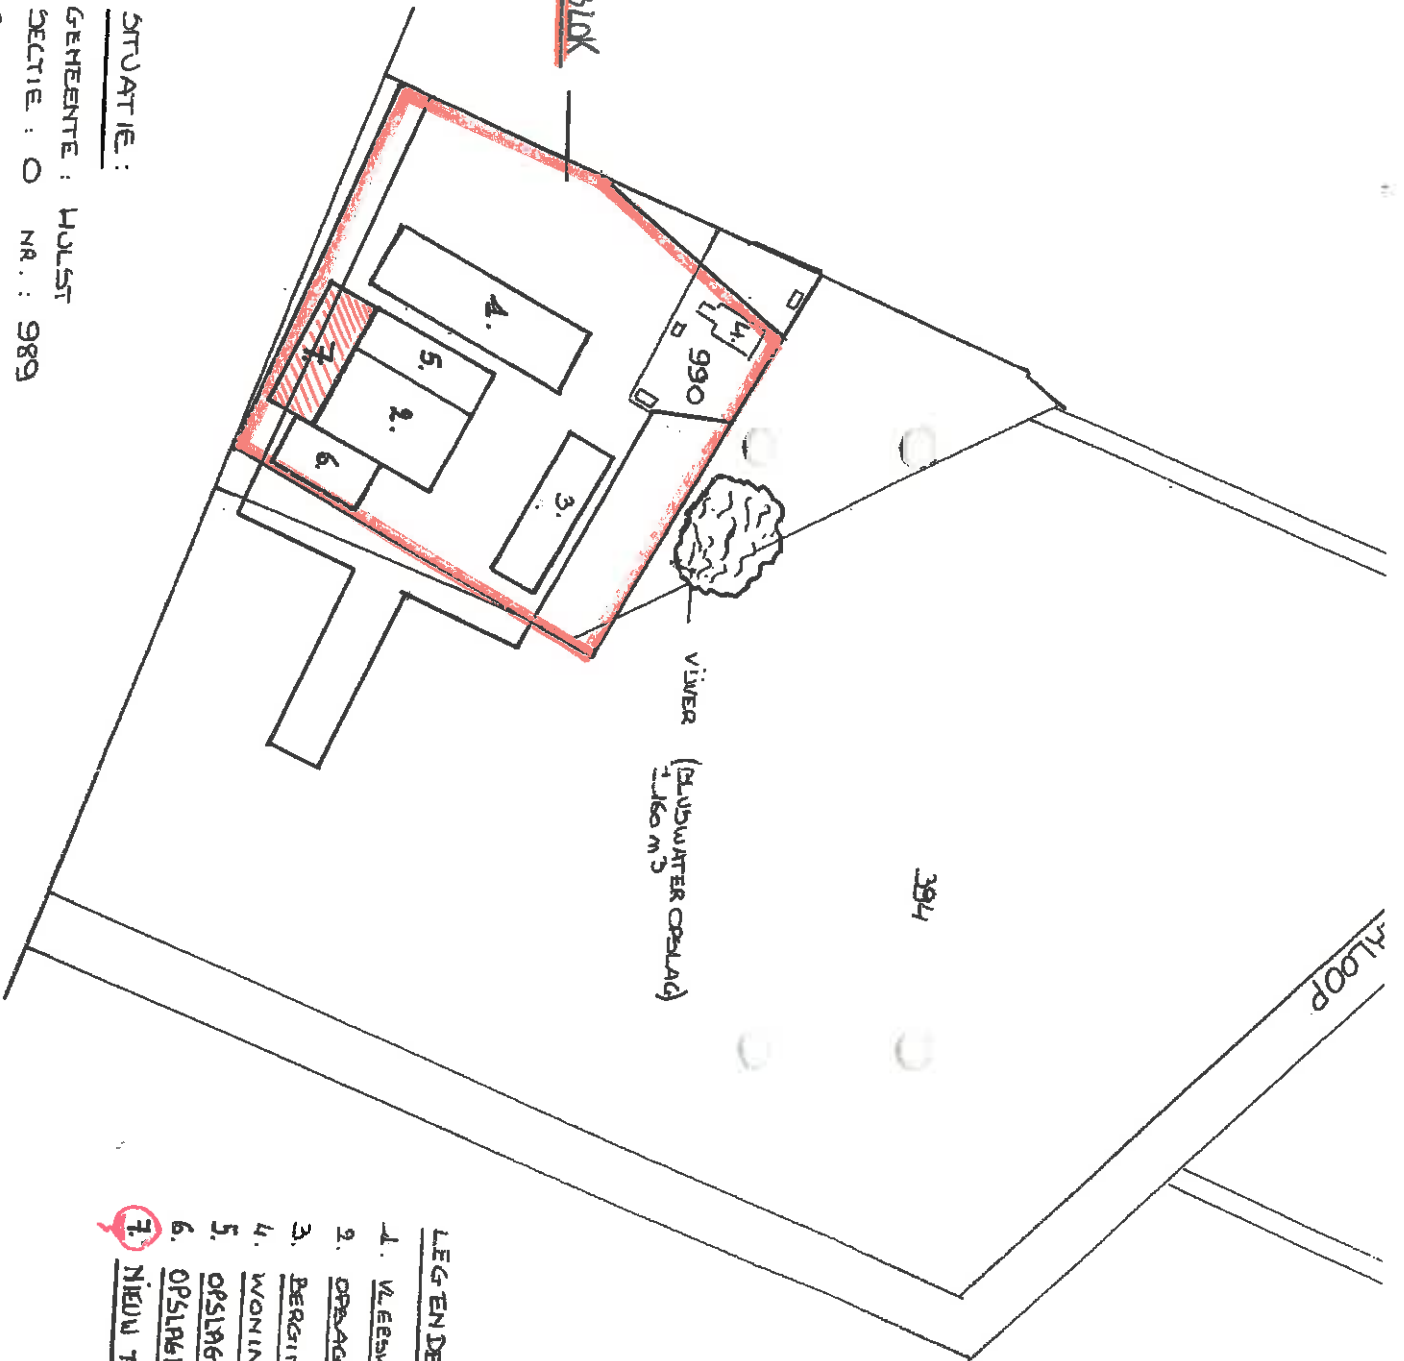

LEGENDE

1. VEERKUI NENSTAL. (56 m x 18,5 m)
2. OPSLAGLOODS (36 m x 25 m)
3. BERGING. (12 m x 15 m)
4. WONING
5. OPSLAGLOODS. (36 m x 12 m)
6. OPSLAGLOODS (KISTEN). (9,5 m x 13,5 m)
7. NIJEU TE BOUWEN TRAFINELOODS (37 m x 14 m)