



SITUATIE

Kadastrale gemeente: Haaren
 Sectie / nummer(s): A / 2123, 2661, 2662, 2701, 2702
 Schaal: 1: 2000

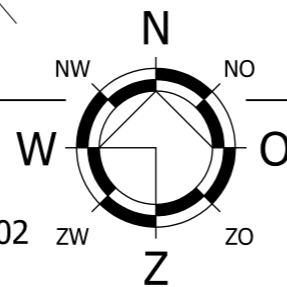


Bestaande situatie

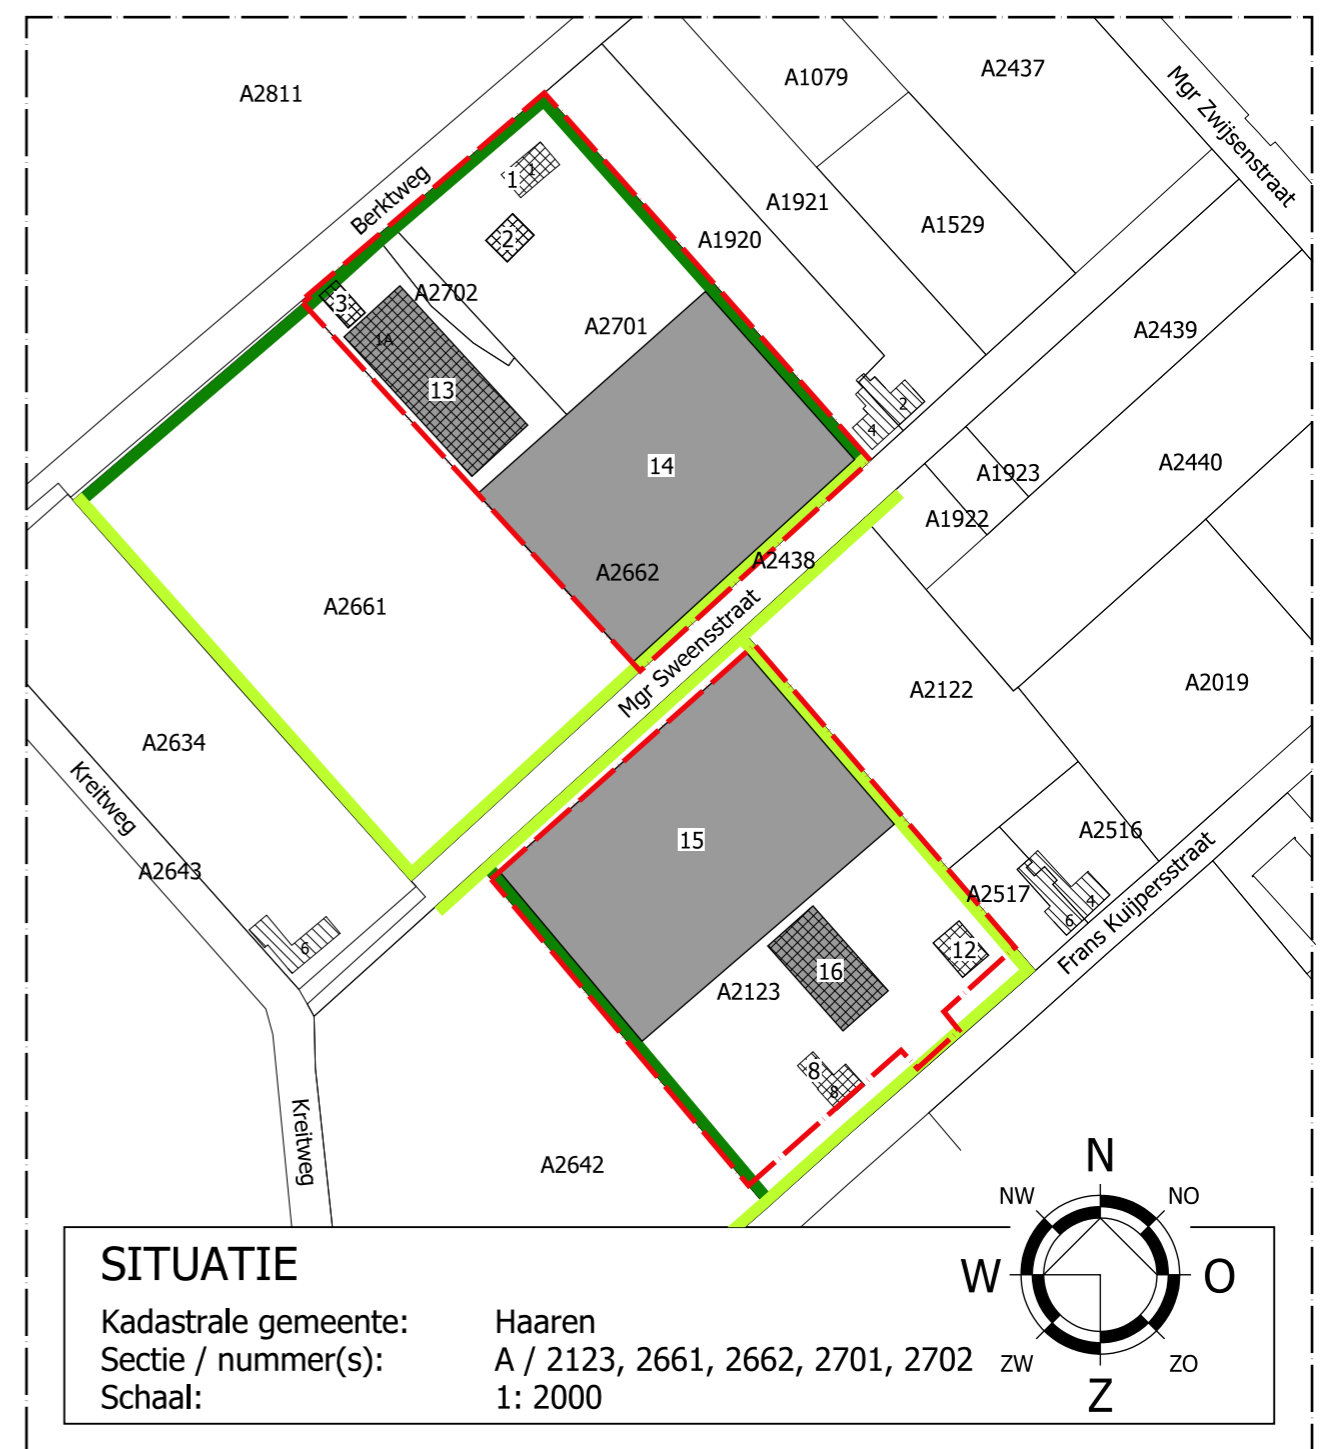

SITUATIE

Kadastrale gemeente: Haaren
 Sectie / nummer(s): A / 2123, 2661, 2662, 2701, 2702
 Schaal: 1: 2000

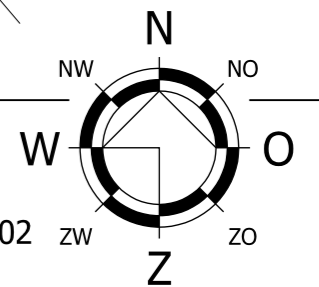


Beoogde situatie

Renvooi

- 1 = bestaand woonhuis
- 2 = bestaand bijgebouw
- 3 = bestaande loods
- 4 = bestaande loods -> te slopen
- 5 = bestaande loods -> te slopen
- 6 = bestaande loods -> te slopen
- 7 = bestaande loods -> te slopen
- 8 = bestaand woonhuis
- 9 = bestaand woonhuis -> te slopen
- 10 = bestaande loods -> te slopen
- 11 = bestaand gebouw -> te slopen
- 12 = bestaand woonhuis
- 13 = nieuwe loods
- 14 = nieuwe teelt ondersteunende voorziening
- 15 = nieuwe teelt ondersteunende voorziening
- 16 = nieuwe loods

- bomenrij nieuw
- bomenrij bestaand

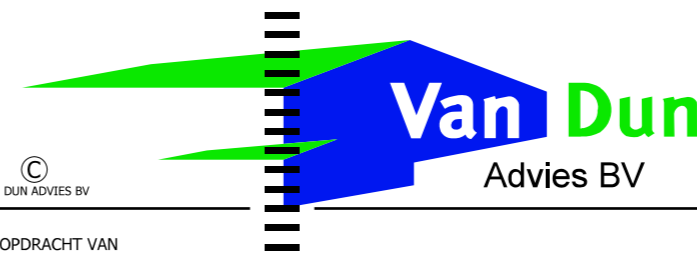

Dorpsstraat 54
 5113 TE ULICOTEN
 Tel.: (013) 519 94 58
 Fax: (013) 519 97 27
 www.vandunadvies.nl
 info@vandunadvies.nl

Postel 8
 5711 ET SOMEREN
 Tel.: (0493) 745 015

IN OPDRACHT VAN		PROJECT	16043-003	WIJZIGINGEN
Dhr. A.J. van Erp		TEKENAAR	RvD.	1 ^e 09-11-2016
Frans Kuijpersstraat 8		SCHAAL	1:2000	2 ^e
5076 NX Haaren		BLAD	1-01	3 ^e .
TELEFOON	0411 - 621332	DATUM	12-09-2016	4 ^e .
TEKENING	Situatietekening			
ONDERWERP	Situatie aan de Frans Kuijperstraat 8 en Berktweg 1a te Haaren			