



## PLANGEBIED

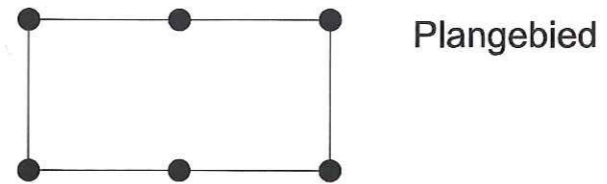

Plangebied

## BESTEMMING

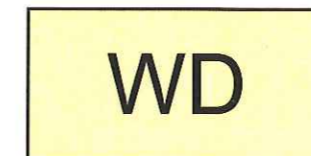

Woondoeleinden

ARTIKELNUMMER OVEREENKOMSTIG  
DE VOORSCHRIFTEN


2

## AANDUIDING




bouwvlak

## VERKLARING

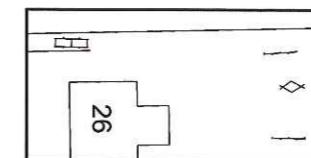

ondergrond ontleend aan de GBKN

status	datum	tervisielegging	get.
vastgesteld			
ontwerp	19-05-09		EV
voorontwerp			
concept	07-05-09		EV

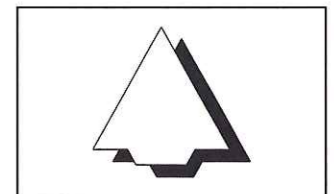

## GEMEENTE DE MARNE

UITWERKINGSPLAN KLEINE KERNEN -  
WESTERNIELAND (J.HEIDEMA STRAAT)

code: 09-46-03

IDN: n.v.t.

formaat: 380 x 280 mm

schaal: 1:1000

kaart: -

Bezoekadres: Stania State, Rengersweg 98,  
9062 EJ Oenkerk  
Postadres: Postbus 81, 9062 ZJ Oenkerk

tel.: (058) - 256 25 25 fax: (058) - 256 40 40  
e-mail: info@burovijn.nl internet: www.burovijn.nl

**buro vijn**   
adviseurs voor ruimtelijke ordening en stedenbouw