




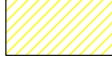


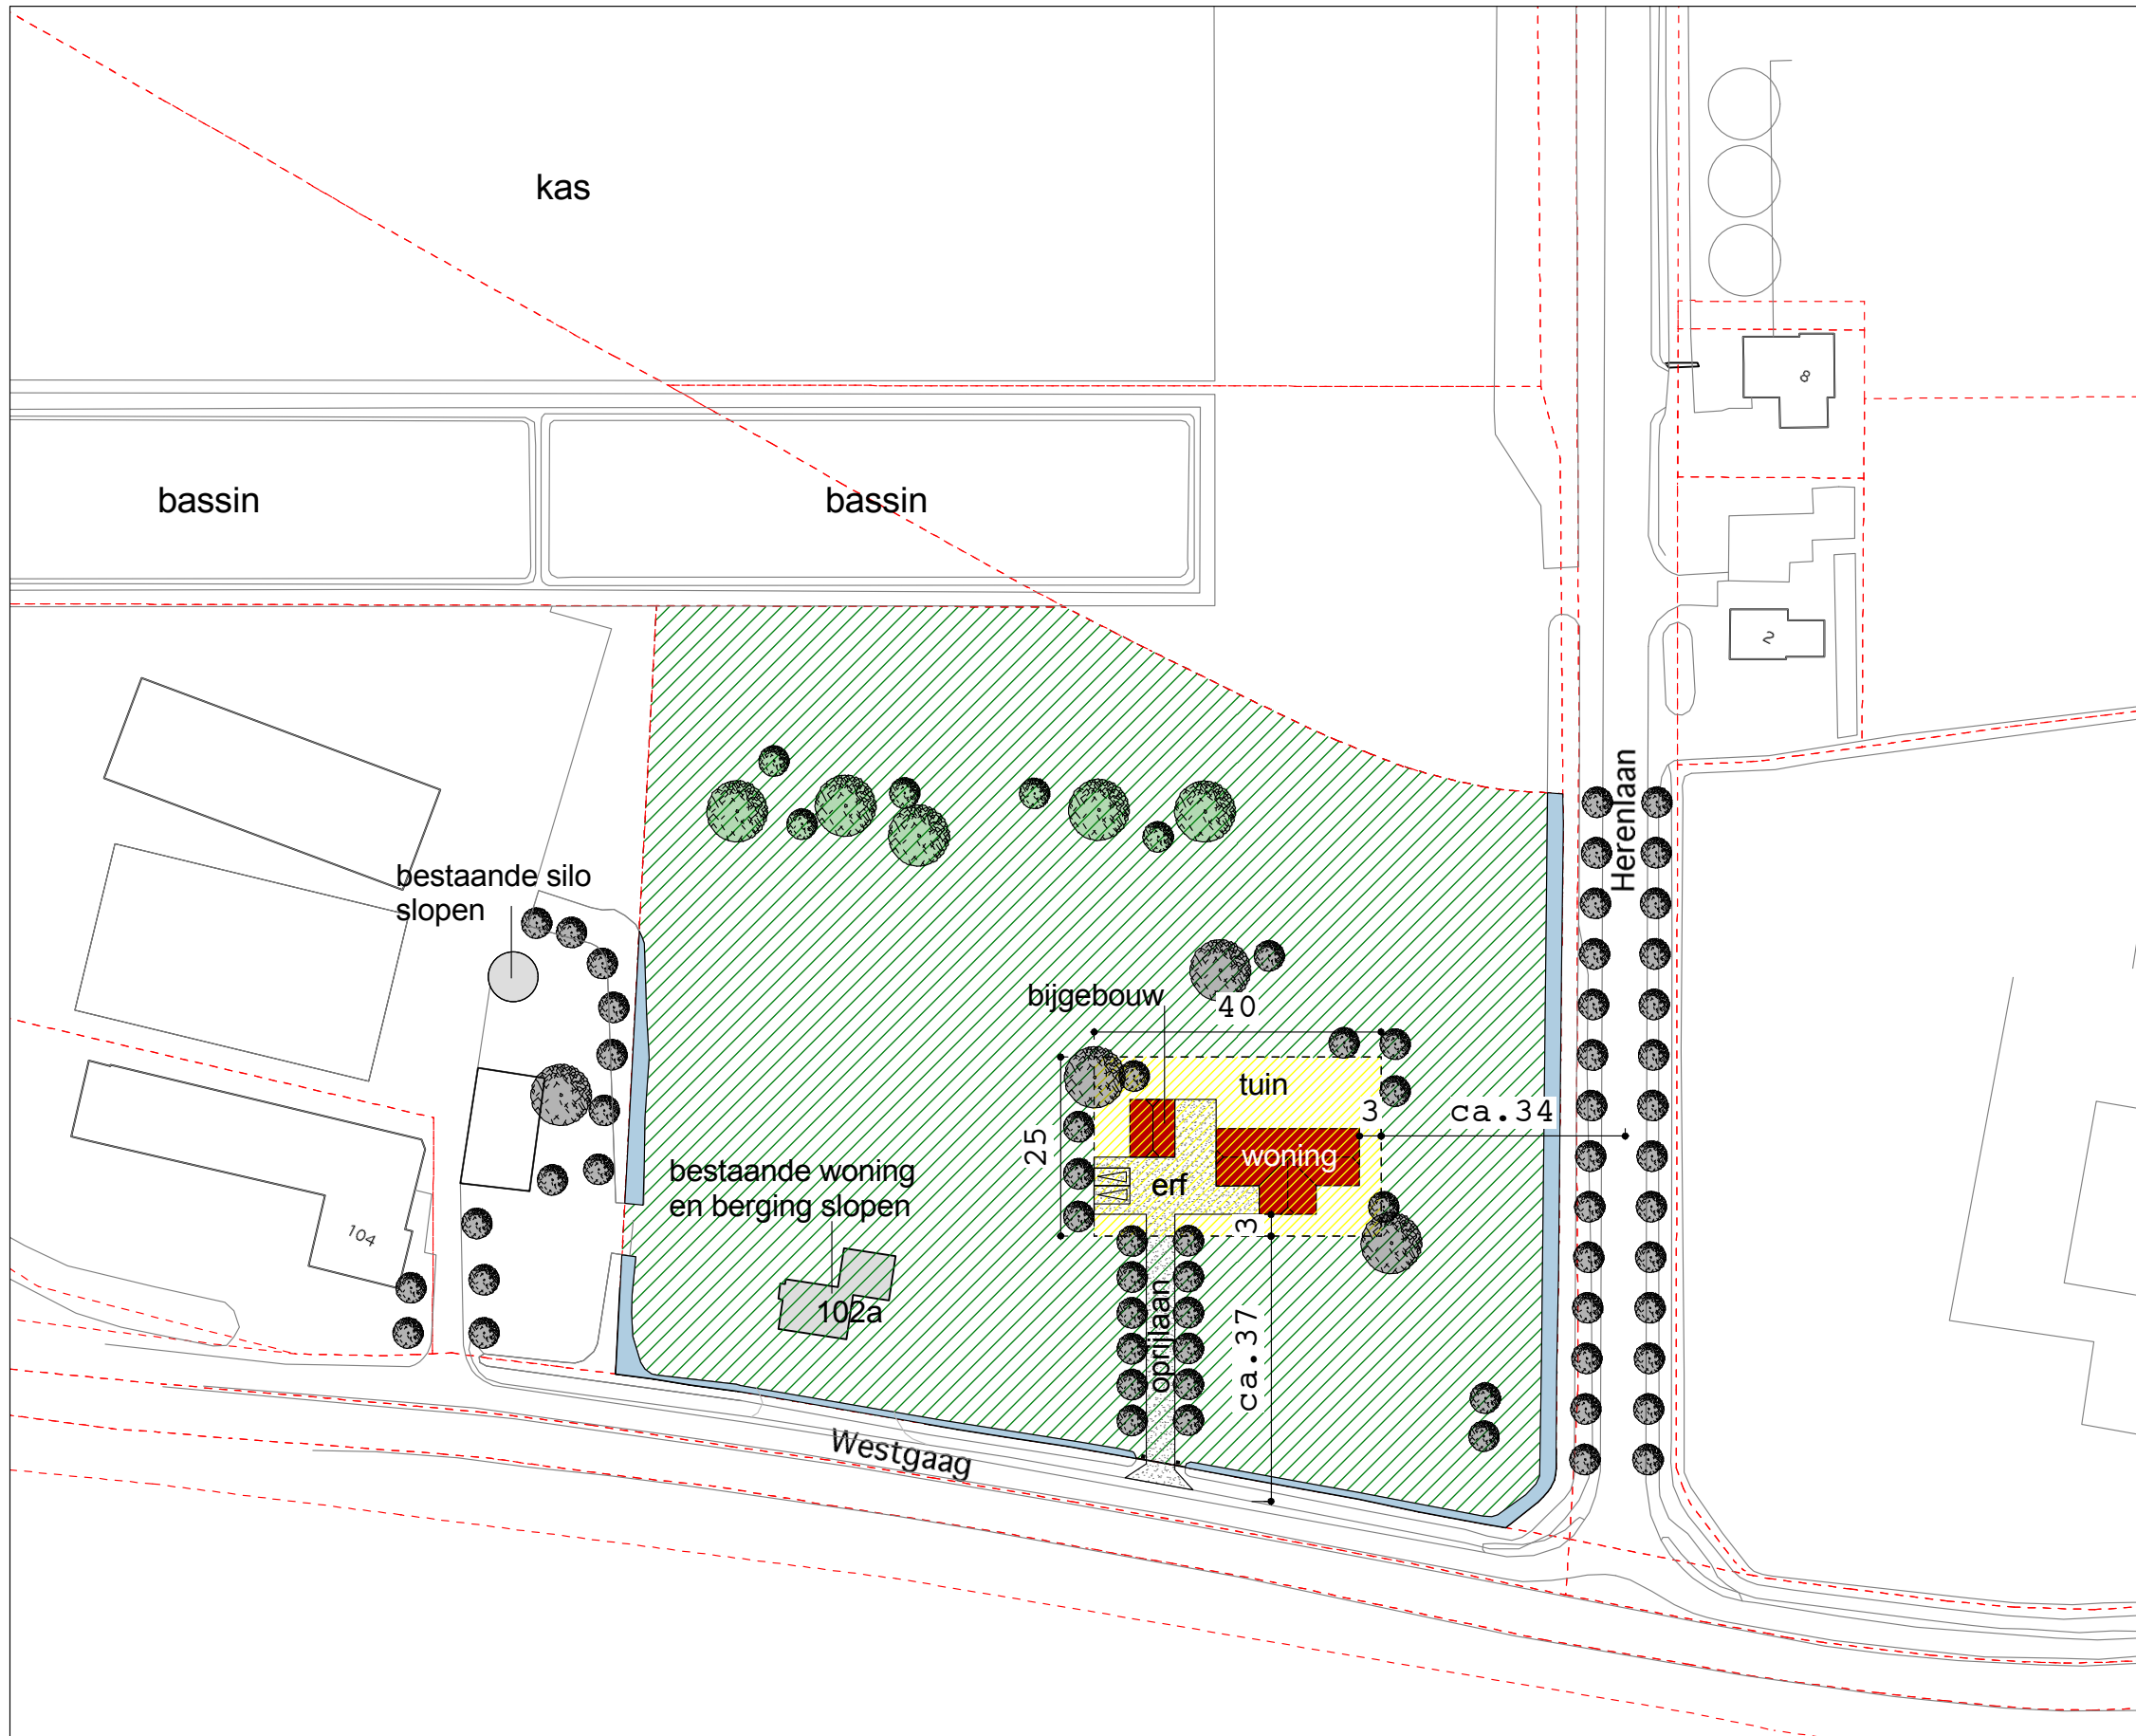

# Bijlage 1

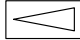

### Renvooi

	Parkeerplaats	
	Afschermdende streekeigen begroeiing, zoals wilg en es	
	Streekeigen begroeiing, indicatief aangegeven	
	Nieuwe bebouwing	
	Woonerf	1000 m <sup>2</sup>
	Groen-Landschap	12698 m <sup>2</sup>
	Water	397 m <sup>2</sup>
	Totaal:	14095 m <sup>2</sup>

Positie, afmeting en nokrichting van de woning en bijgebouw is indicatief. In een later stadium zal de terreininrichting verder worden uitgewerkt.

### Kadaster

gemeente: Maasland  
sectie: I  
nummer: 22

### Bouwadres

Westgaag 102a  
3155 DJ  
Maasland



# DEFINITIEF

Project:  
**Bestemmingsplanwijziging**

Opdrachtgever:  
**Agrikamp**

Benaming:  
**Terreininrichting**

Nummer:  
**186401-tot-sche-019**

Fase:  
**so vo do be we re**

Getekend: RW 11-12-2014	Schaal 1: 1000
Wijziging: NN dd-mm-jjjj	Formaat: A3
Controle: NN dd-mm-jjjj	Afmeting: 420x297mm

Agro AdviesBuro b.v.  
Tiendweg 18  
2671 SB Naaldwijk  
tel. 0174 - 637 637  
fax 0174 - 640 794  
info@agroadviesburo.nl  
www.agroadviesburo.nl



Auteursrechten voorbehouden. Deze tekening is niet geschikt voor de uitvoering. Deze tekening is eigendom van Agro AdviesBuro en mag zonder onze toestemming niet worden gekopieerd of aan derden ter inzage gegeven worden.