




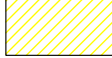


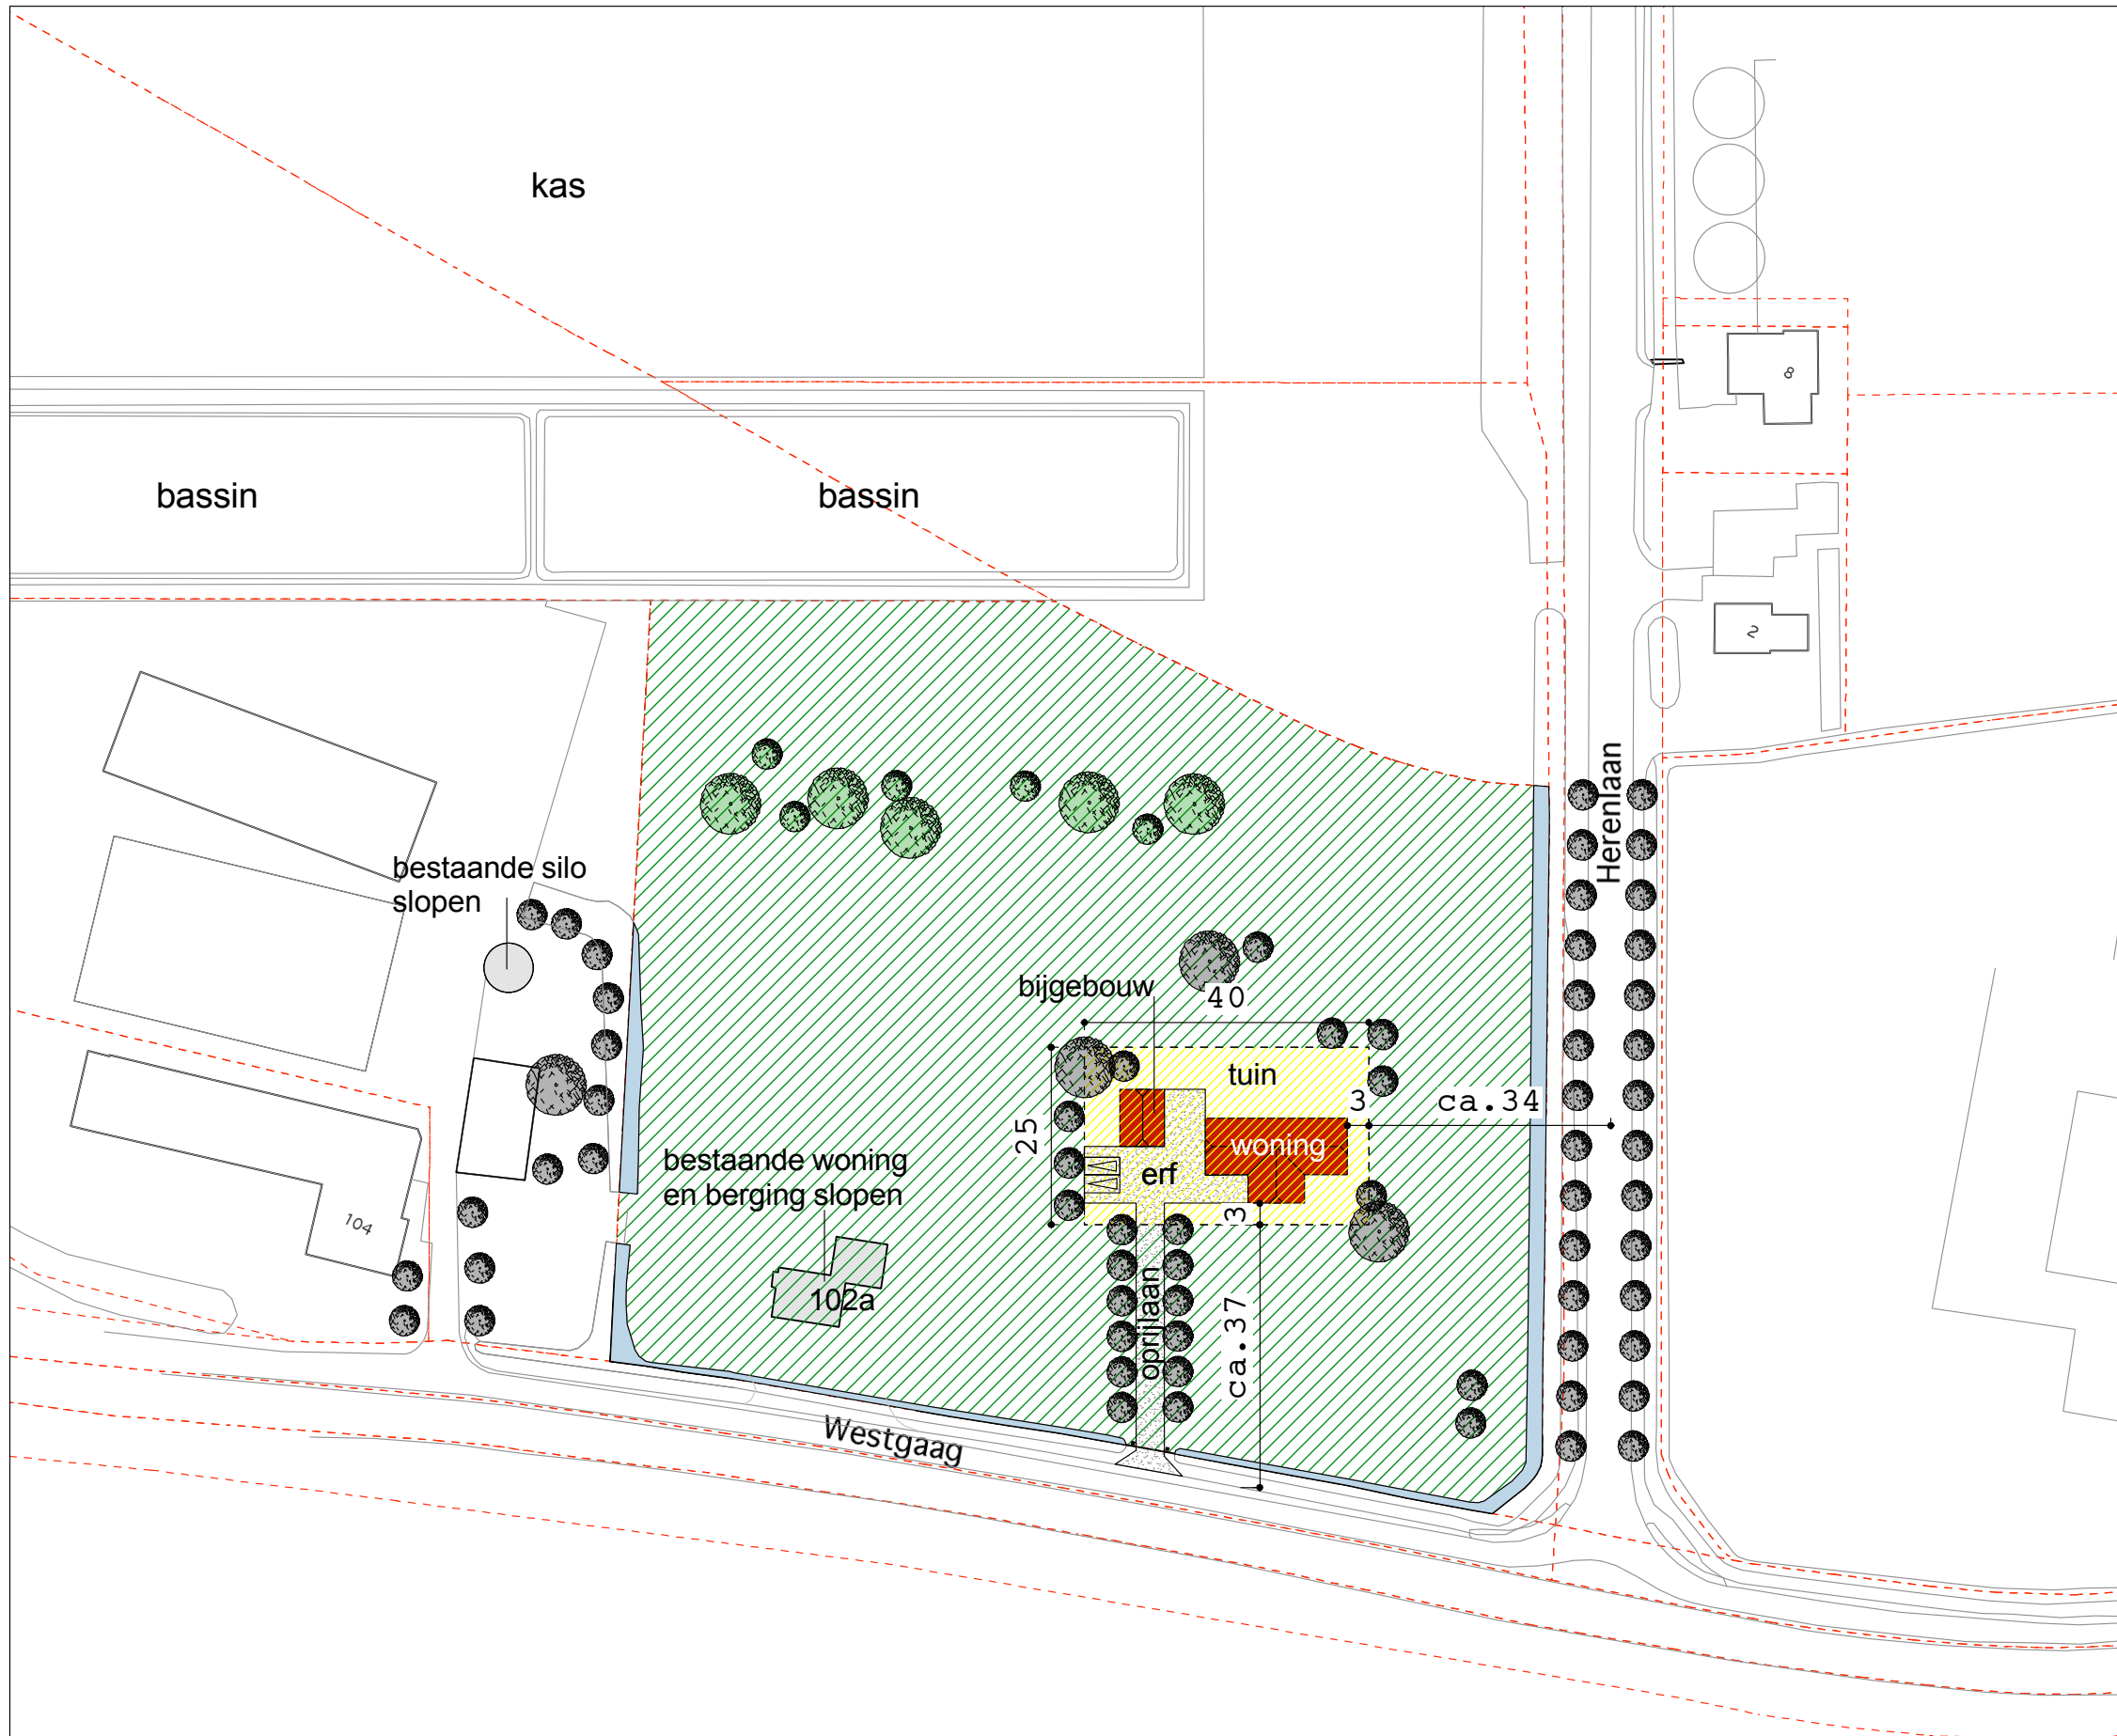

Bijlage 1

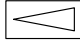

Renvooi

	Parkeerplaats	
	Afschermdende streekeigen begroeiing, zoals wilg en es	
	Streekeigen begroeiing, indicatief aangegeven	
	Nieuwe bebouwing	
	Woonerf	1000 m ²
	Groen-Landschap	12698 m ²
	Water	397 m ²
	Totaal:	14095 m ²

Positie, afmeting en nokrichting van de woning en bijgebouw is indicatief. In een later stadium zal de terreininrichting verder worden uitgewerkt.

Kadaster

gemeente: Maasland
sectie: I
nummer: 22

Bouwadres

Westgaag 102a
3155 DJ
Maasland



DEFINITIEF

Project:
Bestemmingsplanwijziging

Opdrachtgever:
Agrikamp

Benaming:
Terreininrichting

Nummer:
186401-tot-sche-019

Fase:
so vo do be we re

Getekend: RW 11-12-2014	Schaal 1: 1000
Wijziging: NN dd-mm-jjjj	Formaat: A3
Controle: NN dd-mm-jjjj	Afmeting: 420x297mm

Agro AdviesBuro b.v.
Tiendweg 18
2671 SB Naaldwijk
tel. 0174 - 637 637
fax 0174 - 640 794
info@agroadviesburo.nl
www.agroadviesburo.nl



Auteursrechten voorbehouden. Deze tekening is niet geschikt voor de uitvoering. Deze tekening is eigendom van Agro AdviesBuro en mag zonder onze toestemming niet worden gekopieerd of aan derden ter inzage gegeven worden.